



現況

提案 (中央ゼブラゾーン右折方式)


平面図

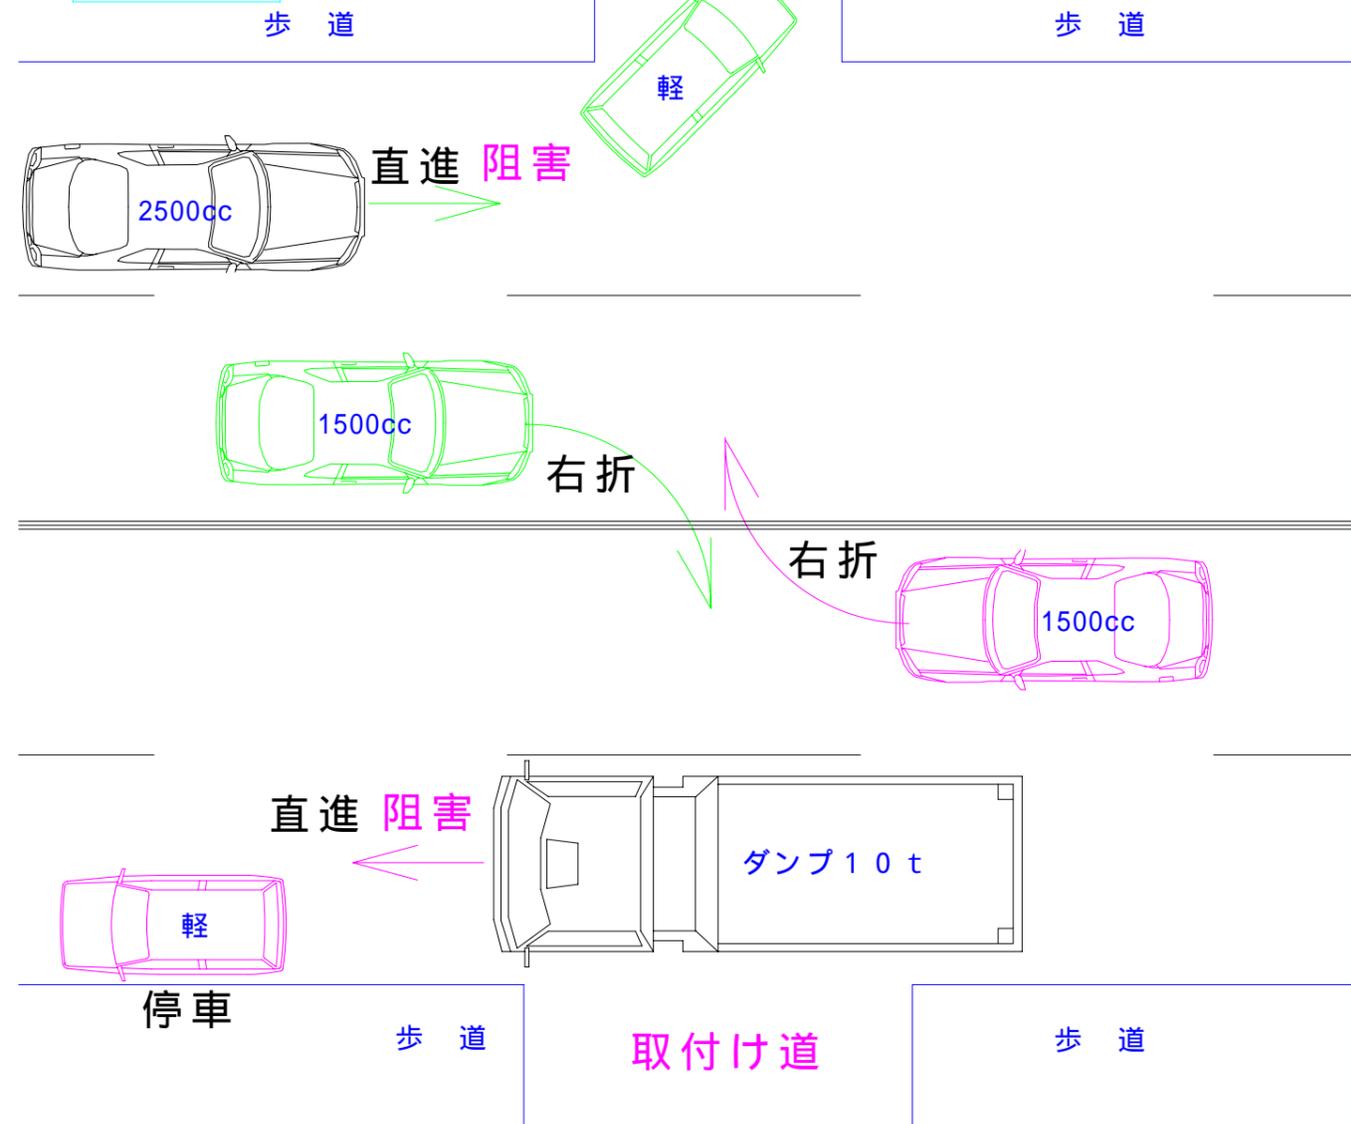


平面図

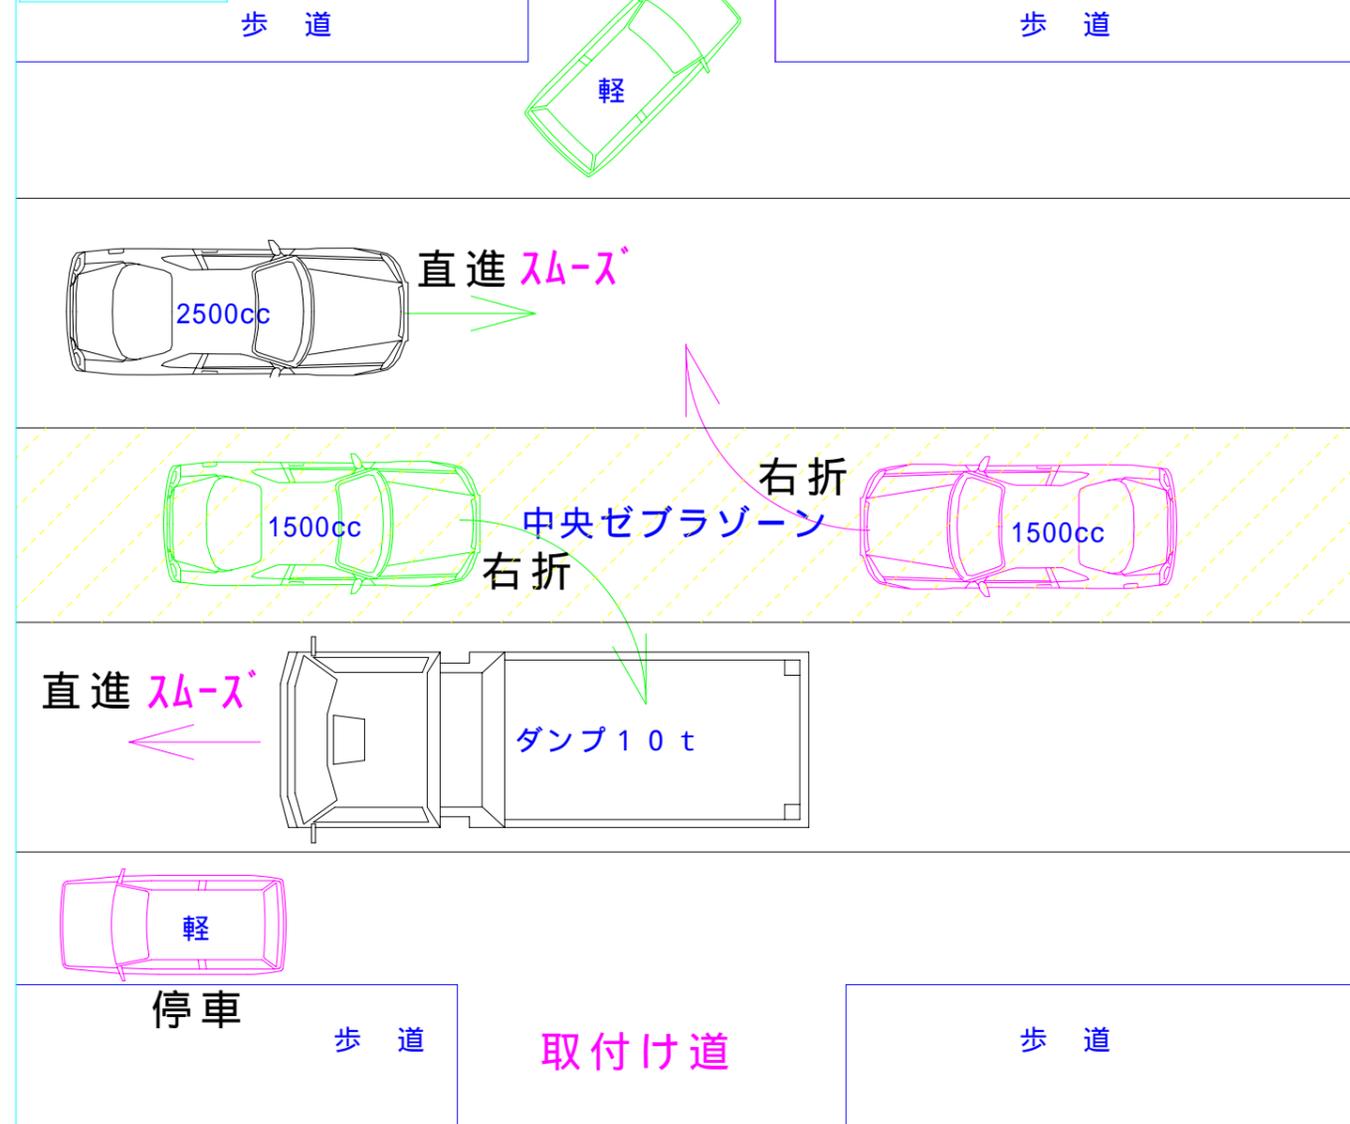

断面図

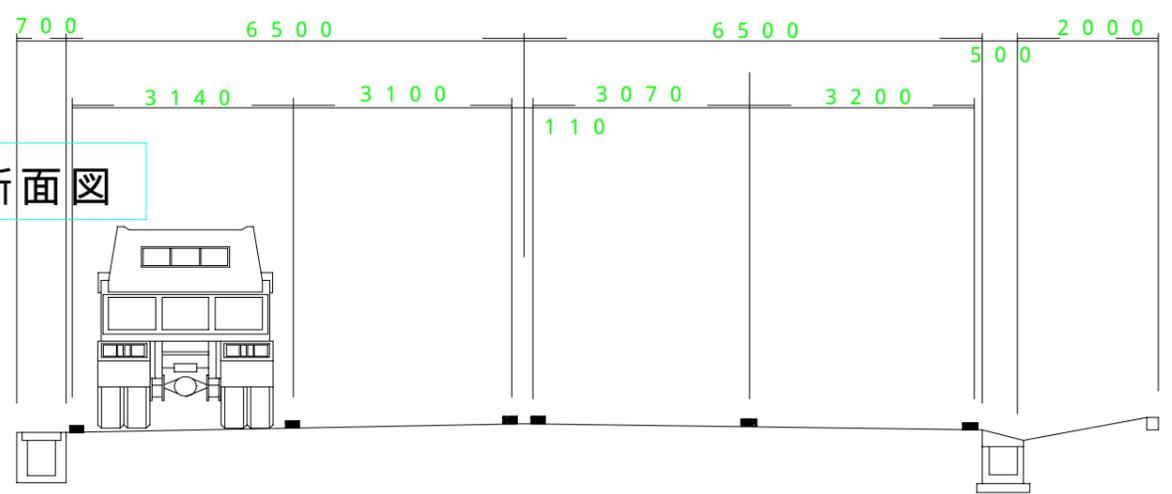

断面図

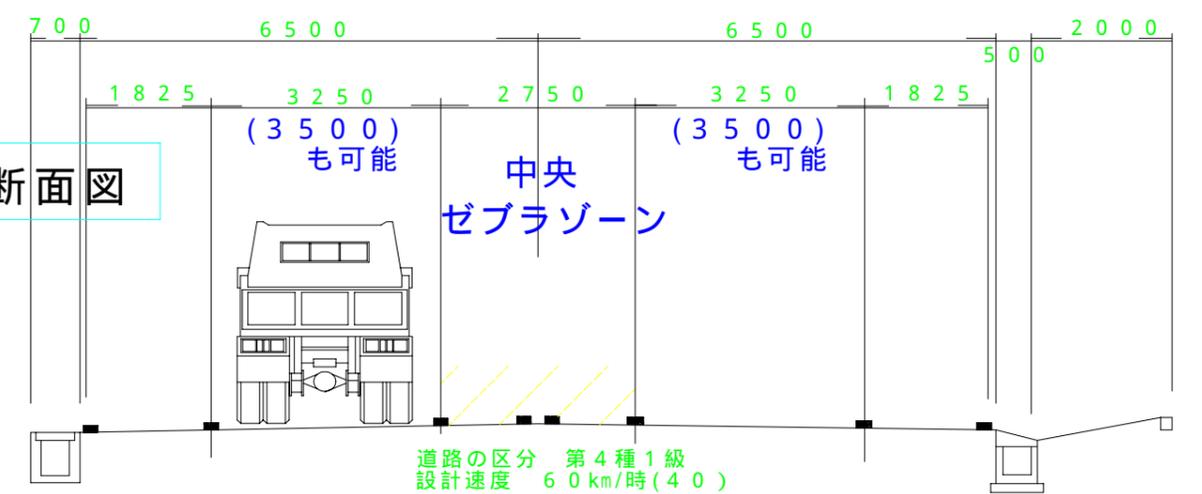

施主	特記事項	上城技術情報株式会社 宜野湾市嘉数二丁目18番20号 TEL 098-870-2227 管理建築士 宮城 富夫	建設コンサルタント (大臣)登録第212229号 1級建築士事務所 (知事)登録第155-983号 管理建築士 1級建築士 (大臣)登録第212229号	製図 工事名称 国道330号交通方式変更案	図面名称 平面図 断面図	縮尺 1/100	図面番号 1 年 月
				検図 工事場所 宜野湾市我如古交差点 ~ 普天間交差点			