外構工事平面図

S= 1/100(A1判)、1/200(A3判)

車止めポール

埋込式　S=1/30
S=1/15

透水アスファルト舗装

ｺｰﾗﾙｶﾗｰ　S=1/30

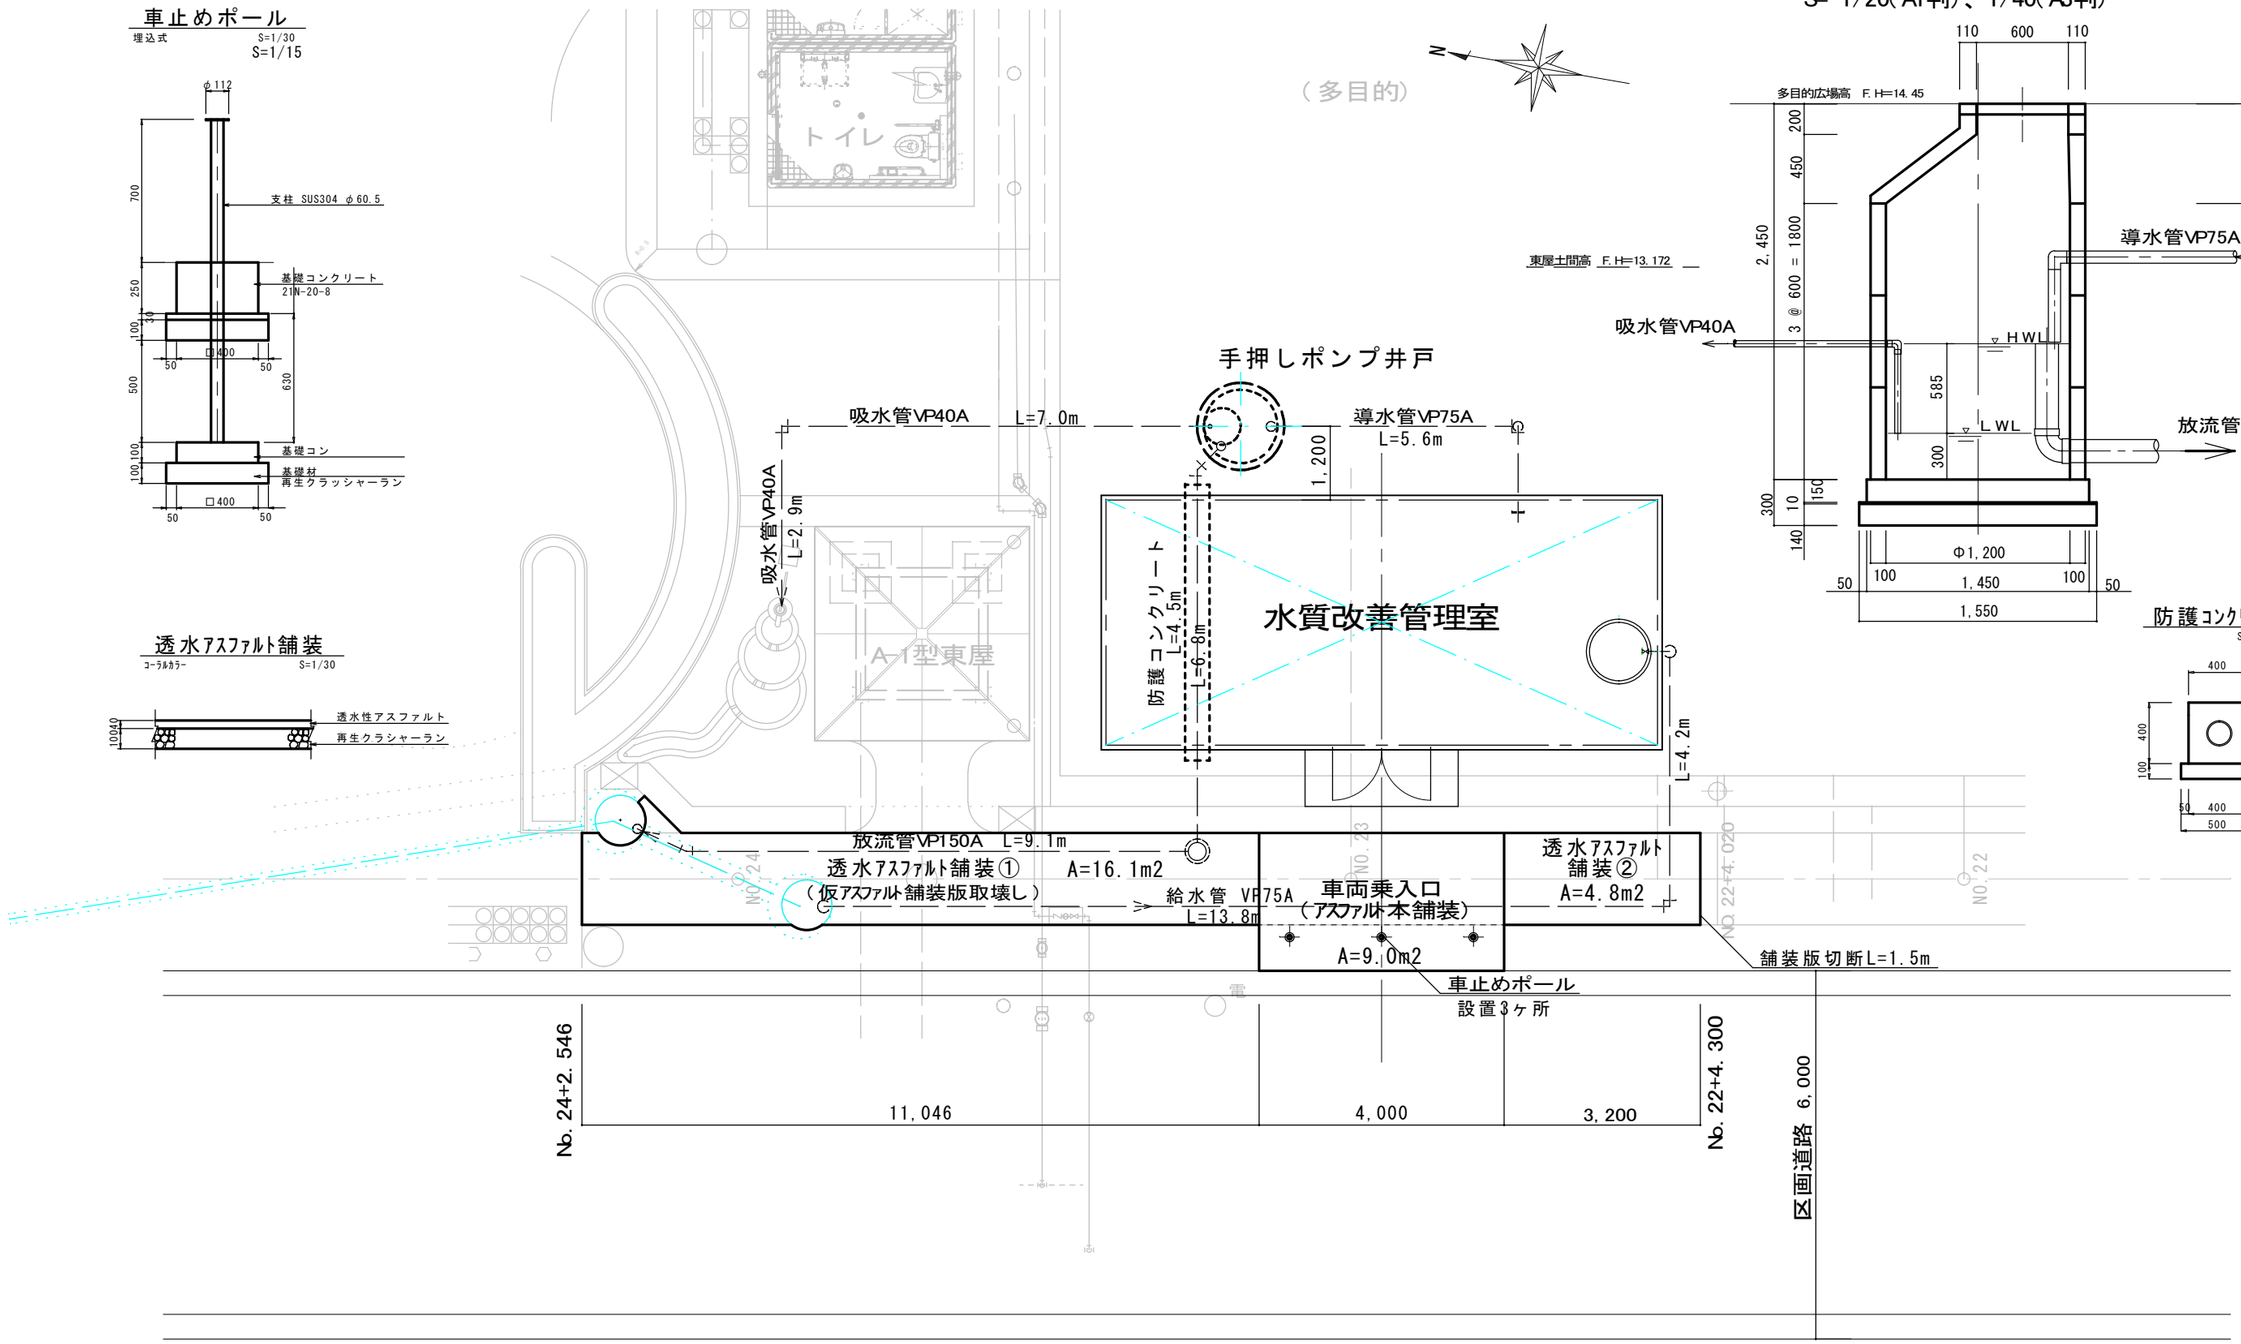

手押ポンプ井戸詳細図

S= 1/20(A1判)、1/40(A3判)

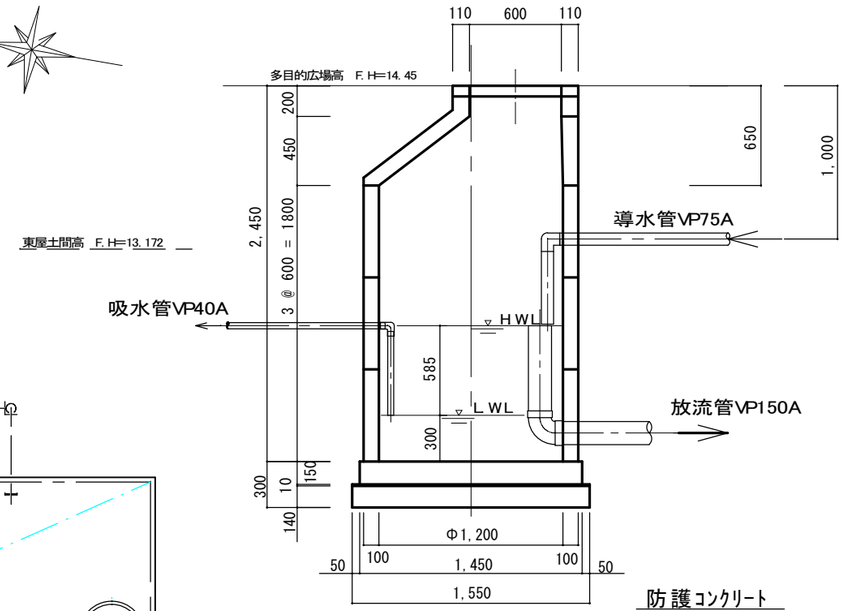

防護コンクリート

S=1/40

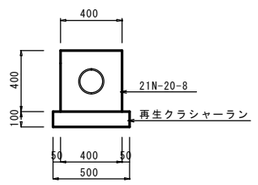

業務名称	てい一ちが一水質改善(管理施設)実施設計業務			委託年度		令和 3 年度
履行場所	宜野湾市大謝名地内			図面名称 縮　尺		外構工事平面図 S= 1/100(A1判)、1/200(A3判)
発注機関	宜野湾市役所 建設部 都市計画課			図面番号		A-18
適　用				設計者	名　称	上城技術情報株式会社
検　印	管理建築士	設　計	製　図		資格者氏名	1級建築士(大臣)登録第212229号 宮城 富夫
					登録番号	(知事)登録第 105-983 号
					所在地	宜野湾市嘉数二丁目18番20号

令和 34 年 10 月 24 日