





PFAS水処理プラント 配置図

S= 1/50(A1判)、1/100(A3判)

(参考図 Case-2)

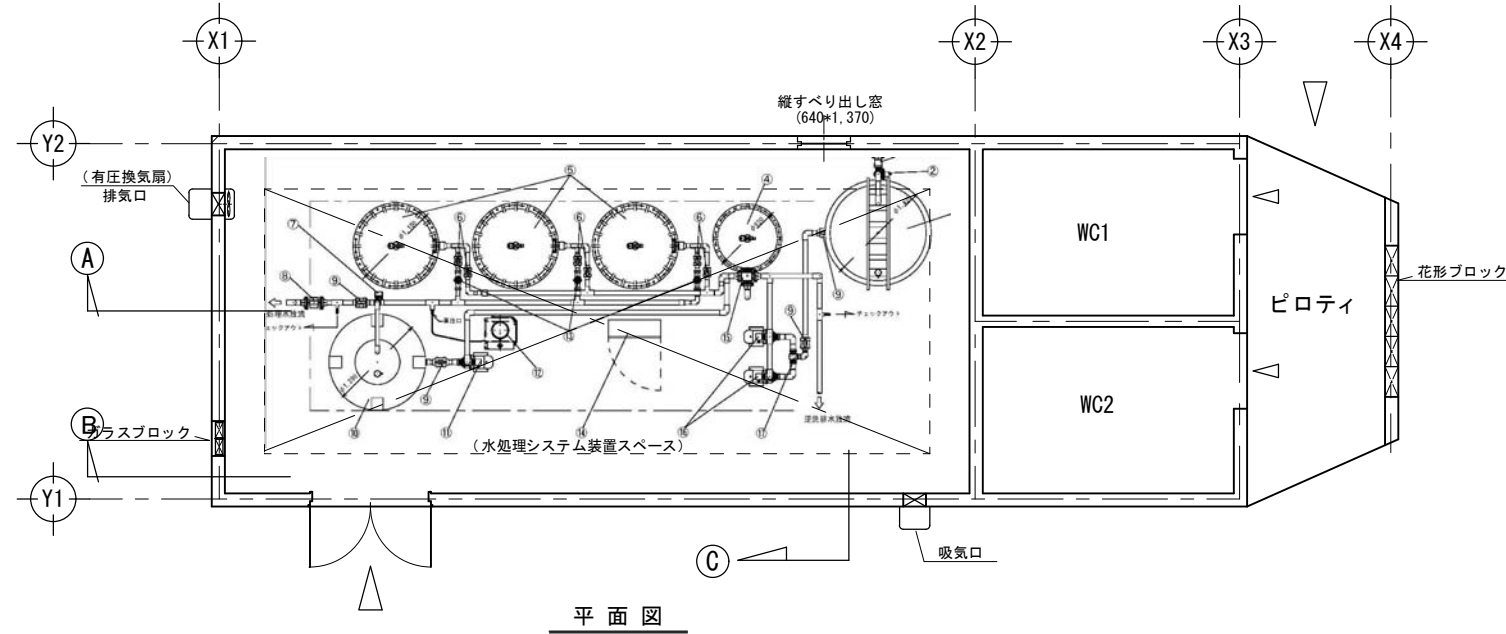

記号	名称	数量	仕様
①	電動二方弁	1	AC200V 50A
②	減圧弁	1	二次側圧力: 0.1MPa 50A
③	原水タンク	1	PE製 開放型 容量: 2,000L
④	ろ過タンク	1	FRP製 砂ろ過式
⑤	活性炭吸着タンク	3	FRP製
⑥	手動ボールバルブ	6	PVC製 40A
⑦	電動二方弁	1	AC200V 40A
⑧	電磁流量計	1	DC24 50A
⑨	手動ボールバルブ	5	PVC製 50A
⑩	逆洗水用貯水タンク	1	PE製 容量: 2,000L
⑪	逆洗ポンプ	1	3φ200V 1.5Kw
⑫	塩素注入器	1	AC100~240V 最大200VA 50Lタンク
⑬	量水器	3	乾式 40A
⑭	制御盤	1	3φ200V
⑮	電動五方弁	1	AC200V 50A ろ過・逆洗・表洗
⑯	ろ過ポンプ	2	3φ200V 1.5Kw
⑰	電動三方弁	1	AC200V 50A
⑱	自動エア抜き	4	
⑲	圧力計	4	
㉑	水位計	2	電極式 (5P)

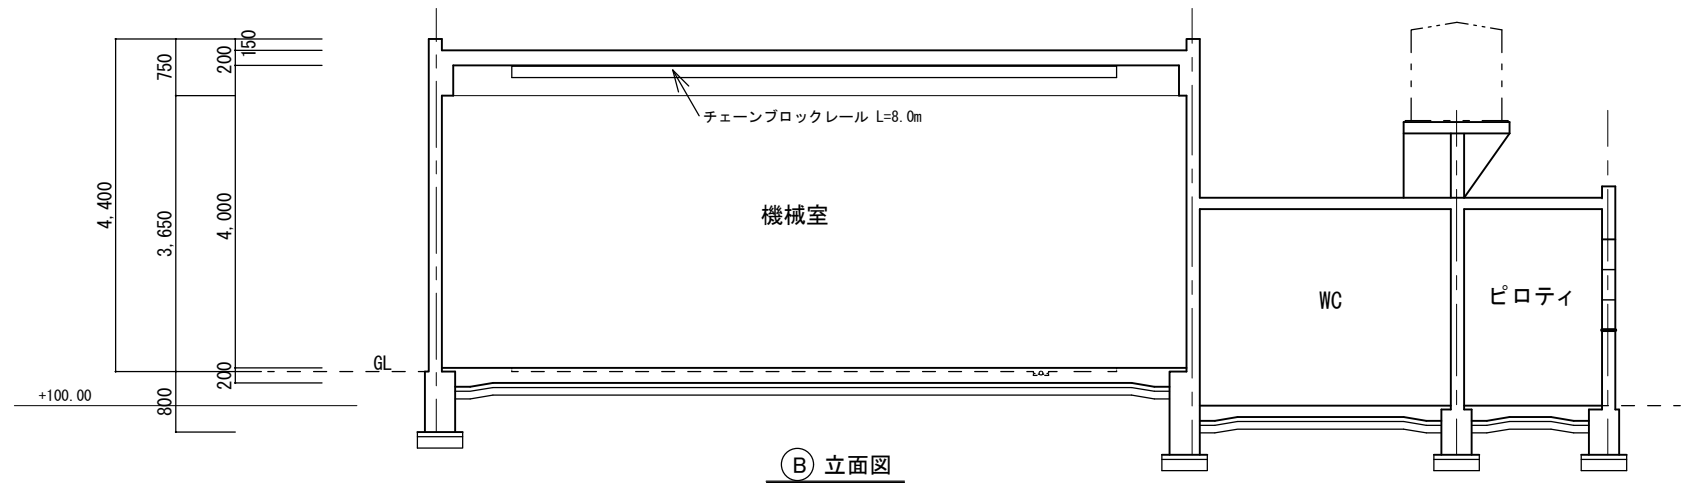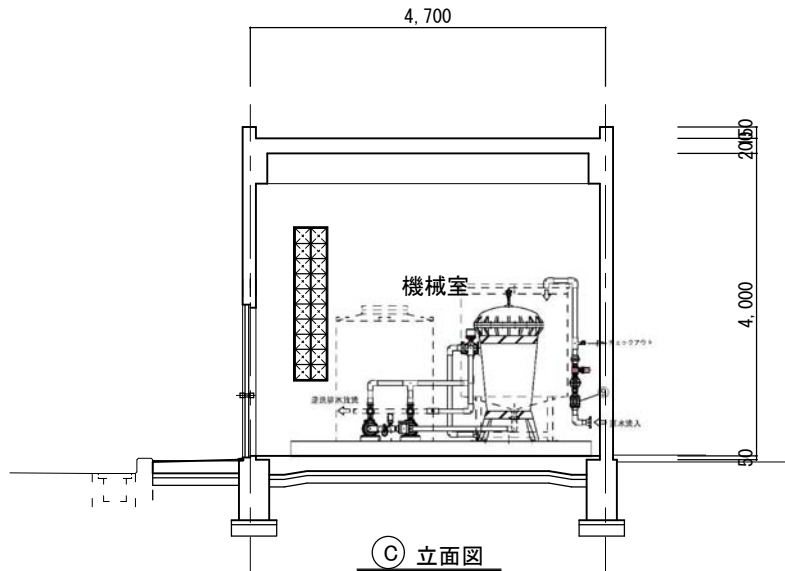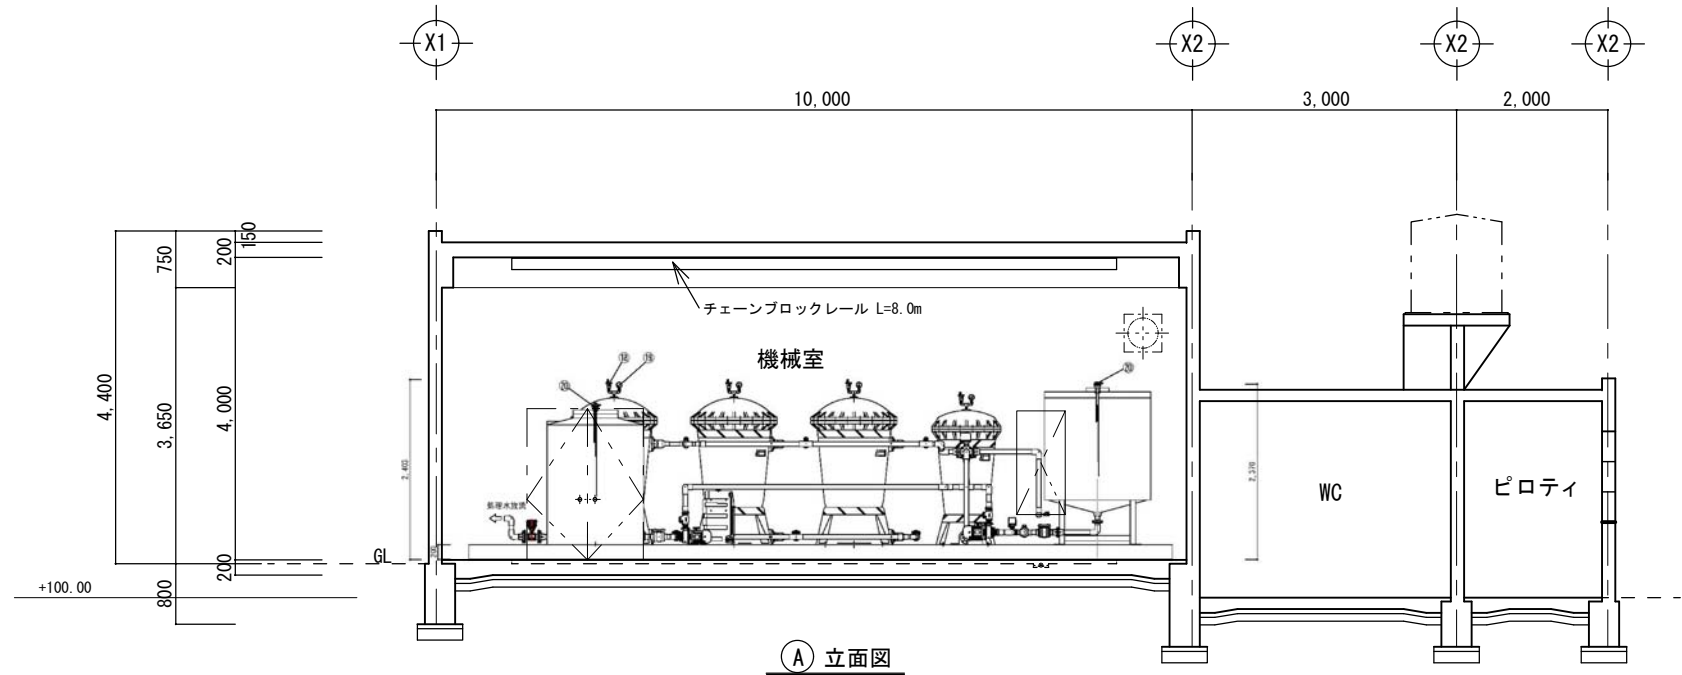

業務名称	わかたけ児童公園水質管理施設等設計業務			委託年度	令和 5 年度
履行場所	宜野湾市真志喜地内			図面名称	水処理プラント 配置図
発注機関	宜野湾市役所 建設部 施設管理課			縮尺	S= 1/50 (A1判)、1/100 (A3判)
適用				図面番号	P-2
検印	管理建築士	設計	製図	名称	上城技術情報株式会社
				資格者氏名	1級建築士(大臣)登録第212229号 宮城 富夫
				登録番号	(知事)登録第 155-983 号
				所在地	宜野湾市嘉数二丁目18番20号