

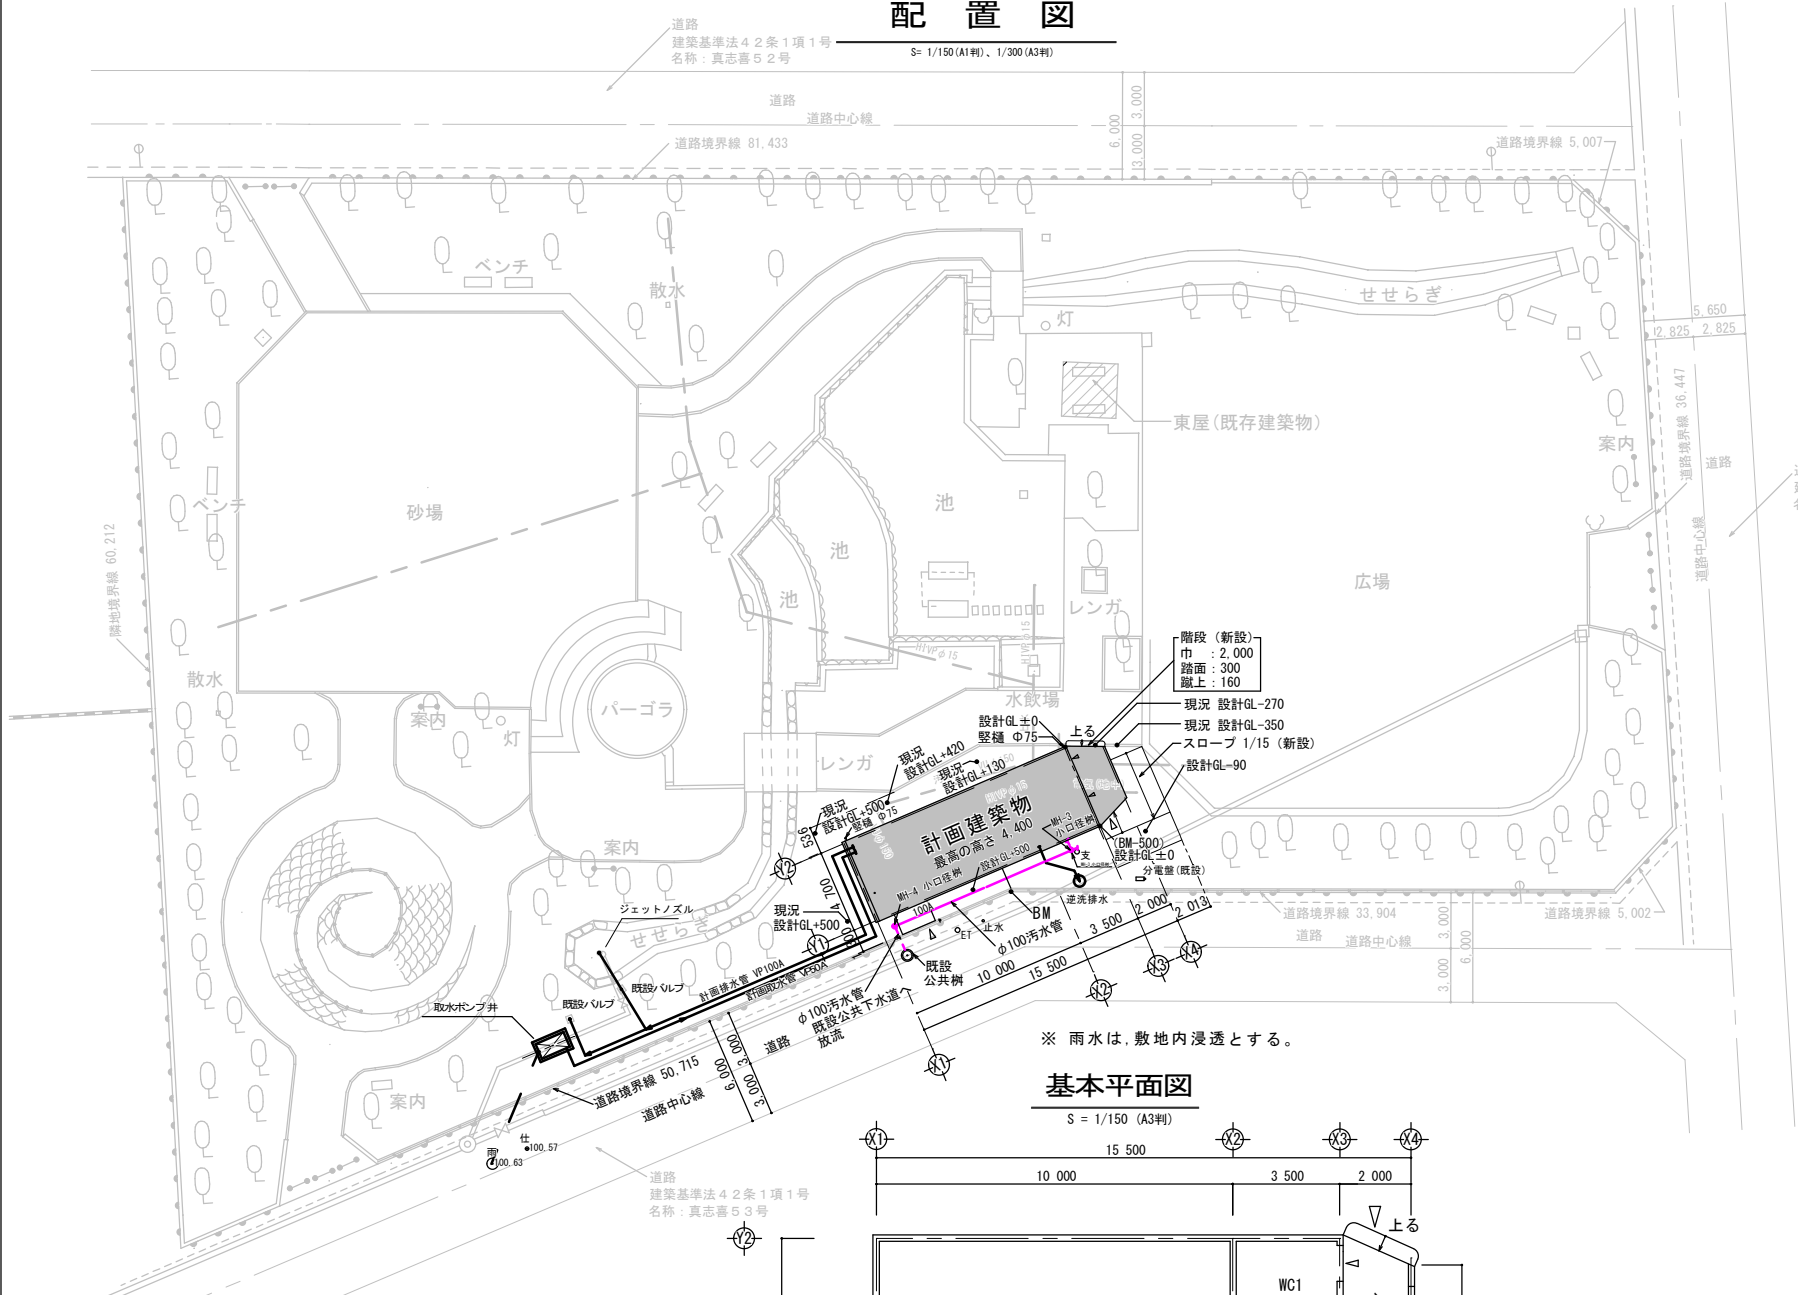


配置図

道路
建築基準法4 2条1 項1 号
名称：真志喜5 2号
S= 1/150 (A1判)、1/300 (A3判)

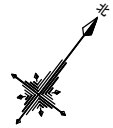

基本平面図

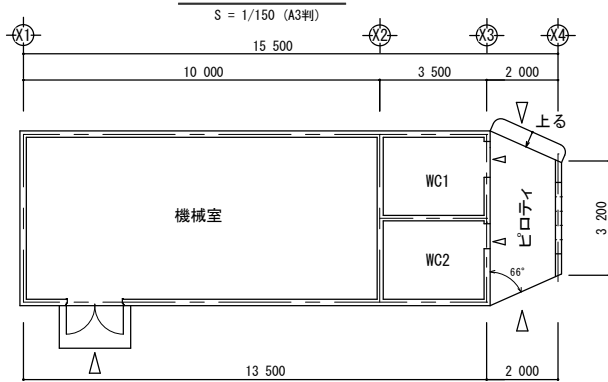

業務名称	わかたけ児童公園水質管理施設等設計業務	委託年度	令和 5 年度
履行場所	宜野湾市真志喜二丁目10番1号	図面名称	配置図、基本平面図
発注機関	宜野湾市役所 建設部 施設管理課	縮 尺	S= 1/150(A1判)、1/300(A3判)
適 用		図面番号	A-07
検 印	管理建築士	設 計	製 図
設計者	名称	上城技術情報株式会社	1級建築士(天田)登録第212229号
	資格者氏名	高城 高夫	
	登録番号	(知事)登録第 155-983 号	
	所在地	宜野湾市嘉数二丁目18番20号	