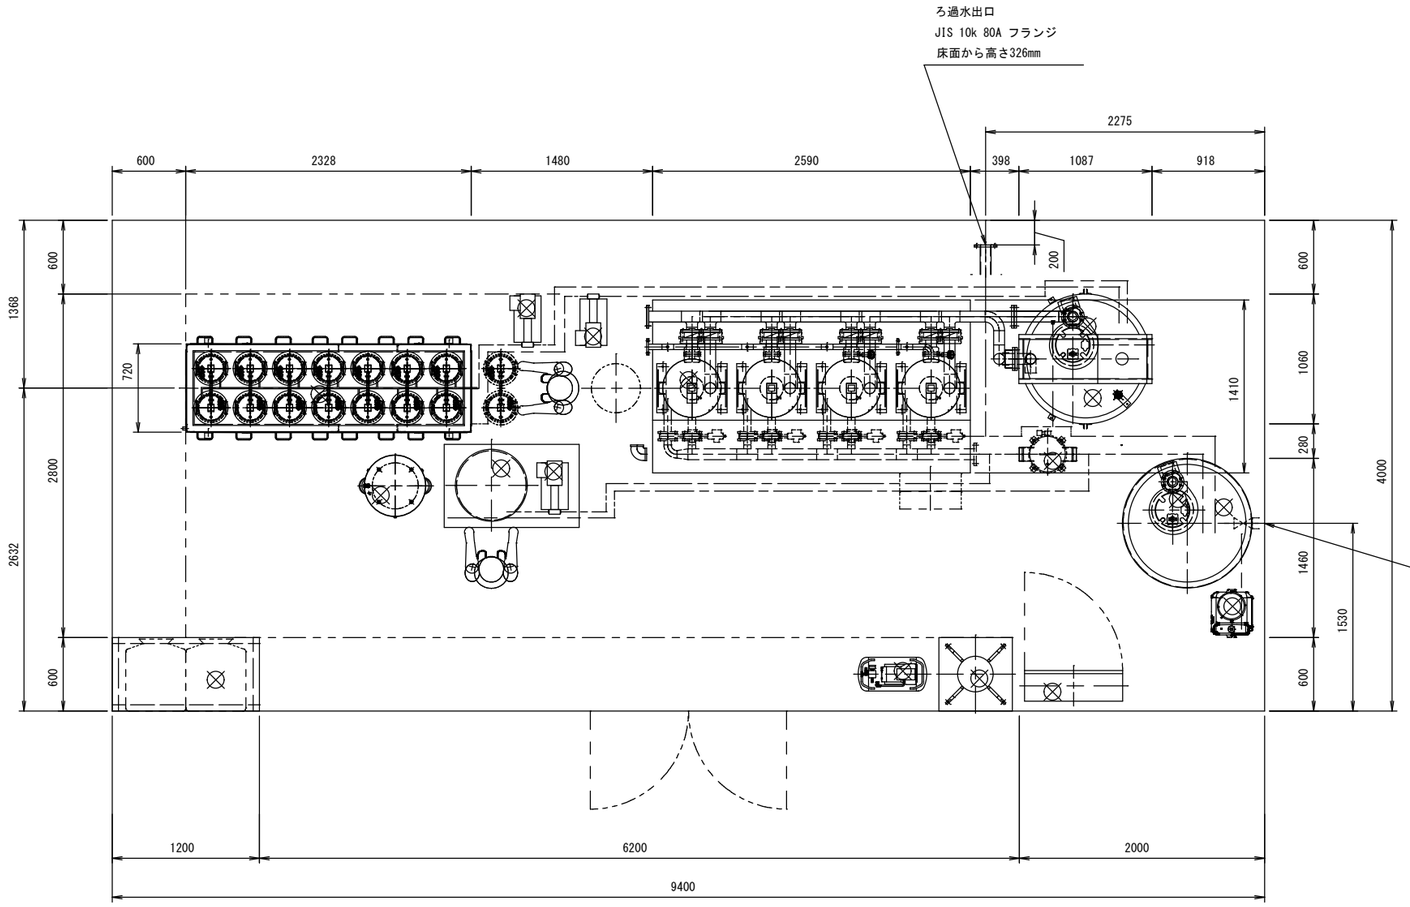

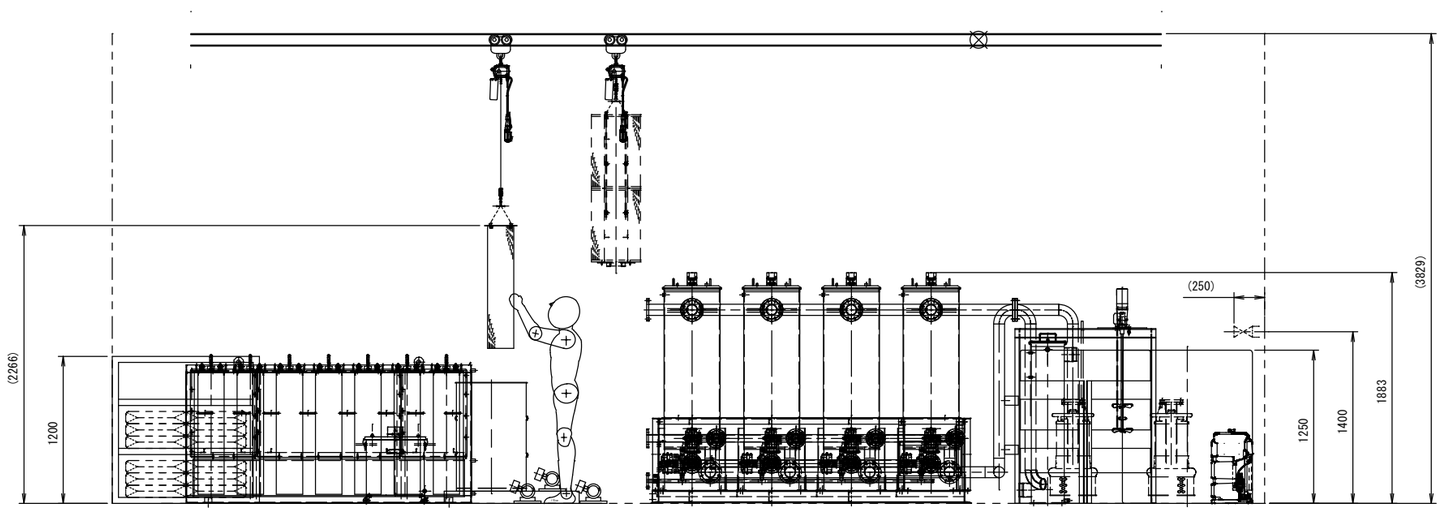

処理流量　：30m3/h（500L/min）

重 量

原水タンク	：	65 kg （ 空 ）
		1065 kg （満水）
ECOクリーン	：	2000 kg （ 空 ）
		3800 kg （満水）
洗浄水タンク	：	65 kg （ 空 ）
		1065 kg （満水）
脱水装置	：	420 kg （ 空 ）
		840 kg （満水）
活性炭スラリータンク	：	10 kg （ 空 ）
		310 kg （満水）
集塵機	：	36 kg
制御盤	：	100 kg

業務名称	ていーちが一水質改善（管理施設）実施設計業務			委託年度	令和　3 年度	
履行場所	宜野湾市大謝名地内			図面名称	水処理装置レイアウト図	
発注機関	宜野湾市役所 建設部 都市計画課			縮　尺	S=1/50(A1判)、1/100(A3判)	
適　用				図面番号	M-12	
検　印	管理建築士	設　計	製　図	設計者	名　称	上城技術情報株式会社
					資格者氏名	1級建築士(大臣)登録第212229号 宮城 富夫
					登録番号	(知事)登録第 105-983 号
					所 在 地	宜野湾市嘉数二丁目18番20号

令和　34 年　6 月 10 日